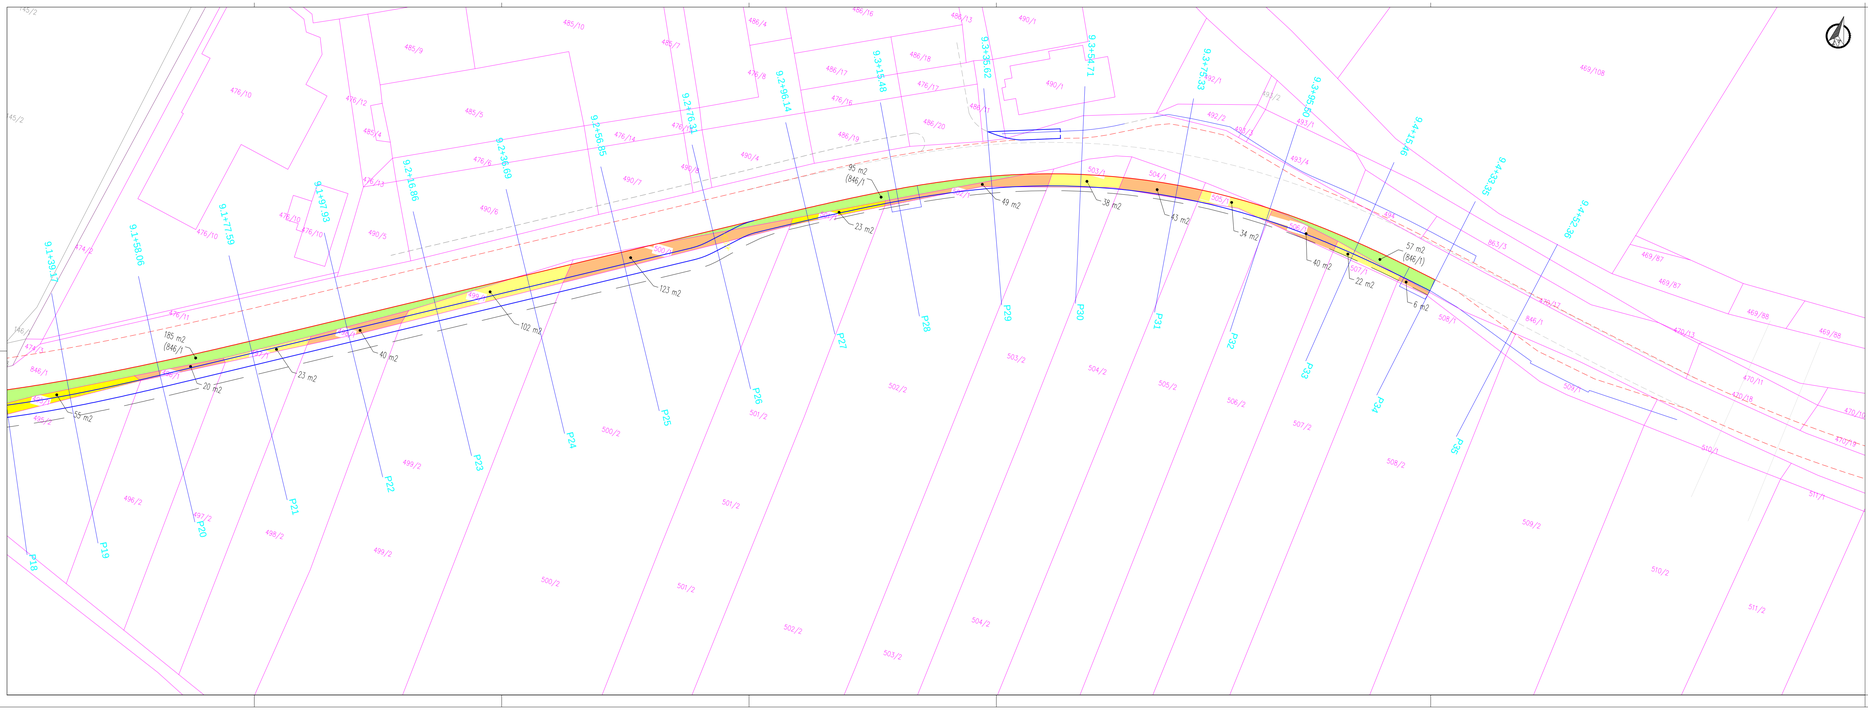

Prikaz posegov na parcele – izgradnja kolesarske povezave ob R2-438/1307 Črnci – Apače

Preureditev obstoječih prometnih površin – razširitev vozišča

Izgradnja komunalnega – NN elektro voda za potrebe javne razsvetljave

Razširitve in preureditve izven obstoječih prometnih površin – steza za pešce in kolesarje, vmesni pas, bankina steze (različna obarvane šrafure)

Izvajalec: **BNG gradbeni inženiring Bojan Safran, s.p.**			Objekt: Izgradnja kolesarske povezave ob državni cesti R2-438/1307 Trate – Gornja Radgona od km 8+800 do km 9+433	Merilo: 1:500 Št. risb: 2/2
Št. zdelka:	Art. zdelka:	Vrsta dokumentacije: Izvedbeni načrt	Ime risbe:	Vsebina risbe: Priloga k vlogi za ureditev medsebojnih razmerij pri ureditvi državne ceste

Prikaz posegov na parcele – izgradnja kolesarske povezave ob R2-438/1307 Črnci – Apače

Preureditev obstoječih prometnih površin – razširitev vozišča

Izgradnja komunalnega – NN elektro voda za potrebe javne razsvetljave

Razširitve in preureditve izven obstoječih prometnih površin – steza za pešce in kolesarje, vmesni pas, bankina steze (različna obarvane šrafure)

Izvajalec: **BNG gradbeni inženiring Bojan Safran, s.p.**			Objekt: Izgradnja kolesarske povezave ob državni cesti R2-438/1307 Trate – Gornja Radgona od km 8+800 do km 9+433	Merilo: 1:500 Št. risb: 1/2
Št. zdelka:	Art. zdelka:	Vrsta dokumentacije: Izvedbeni načrt	Ime risbe:	Vsebina risbe: Priloga k vlogi za ureditev medsebojnih razmerij pri ureditvi državne ceste