


Prez A-A  
Prez B-B

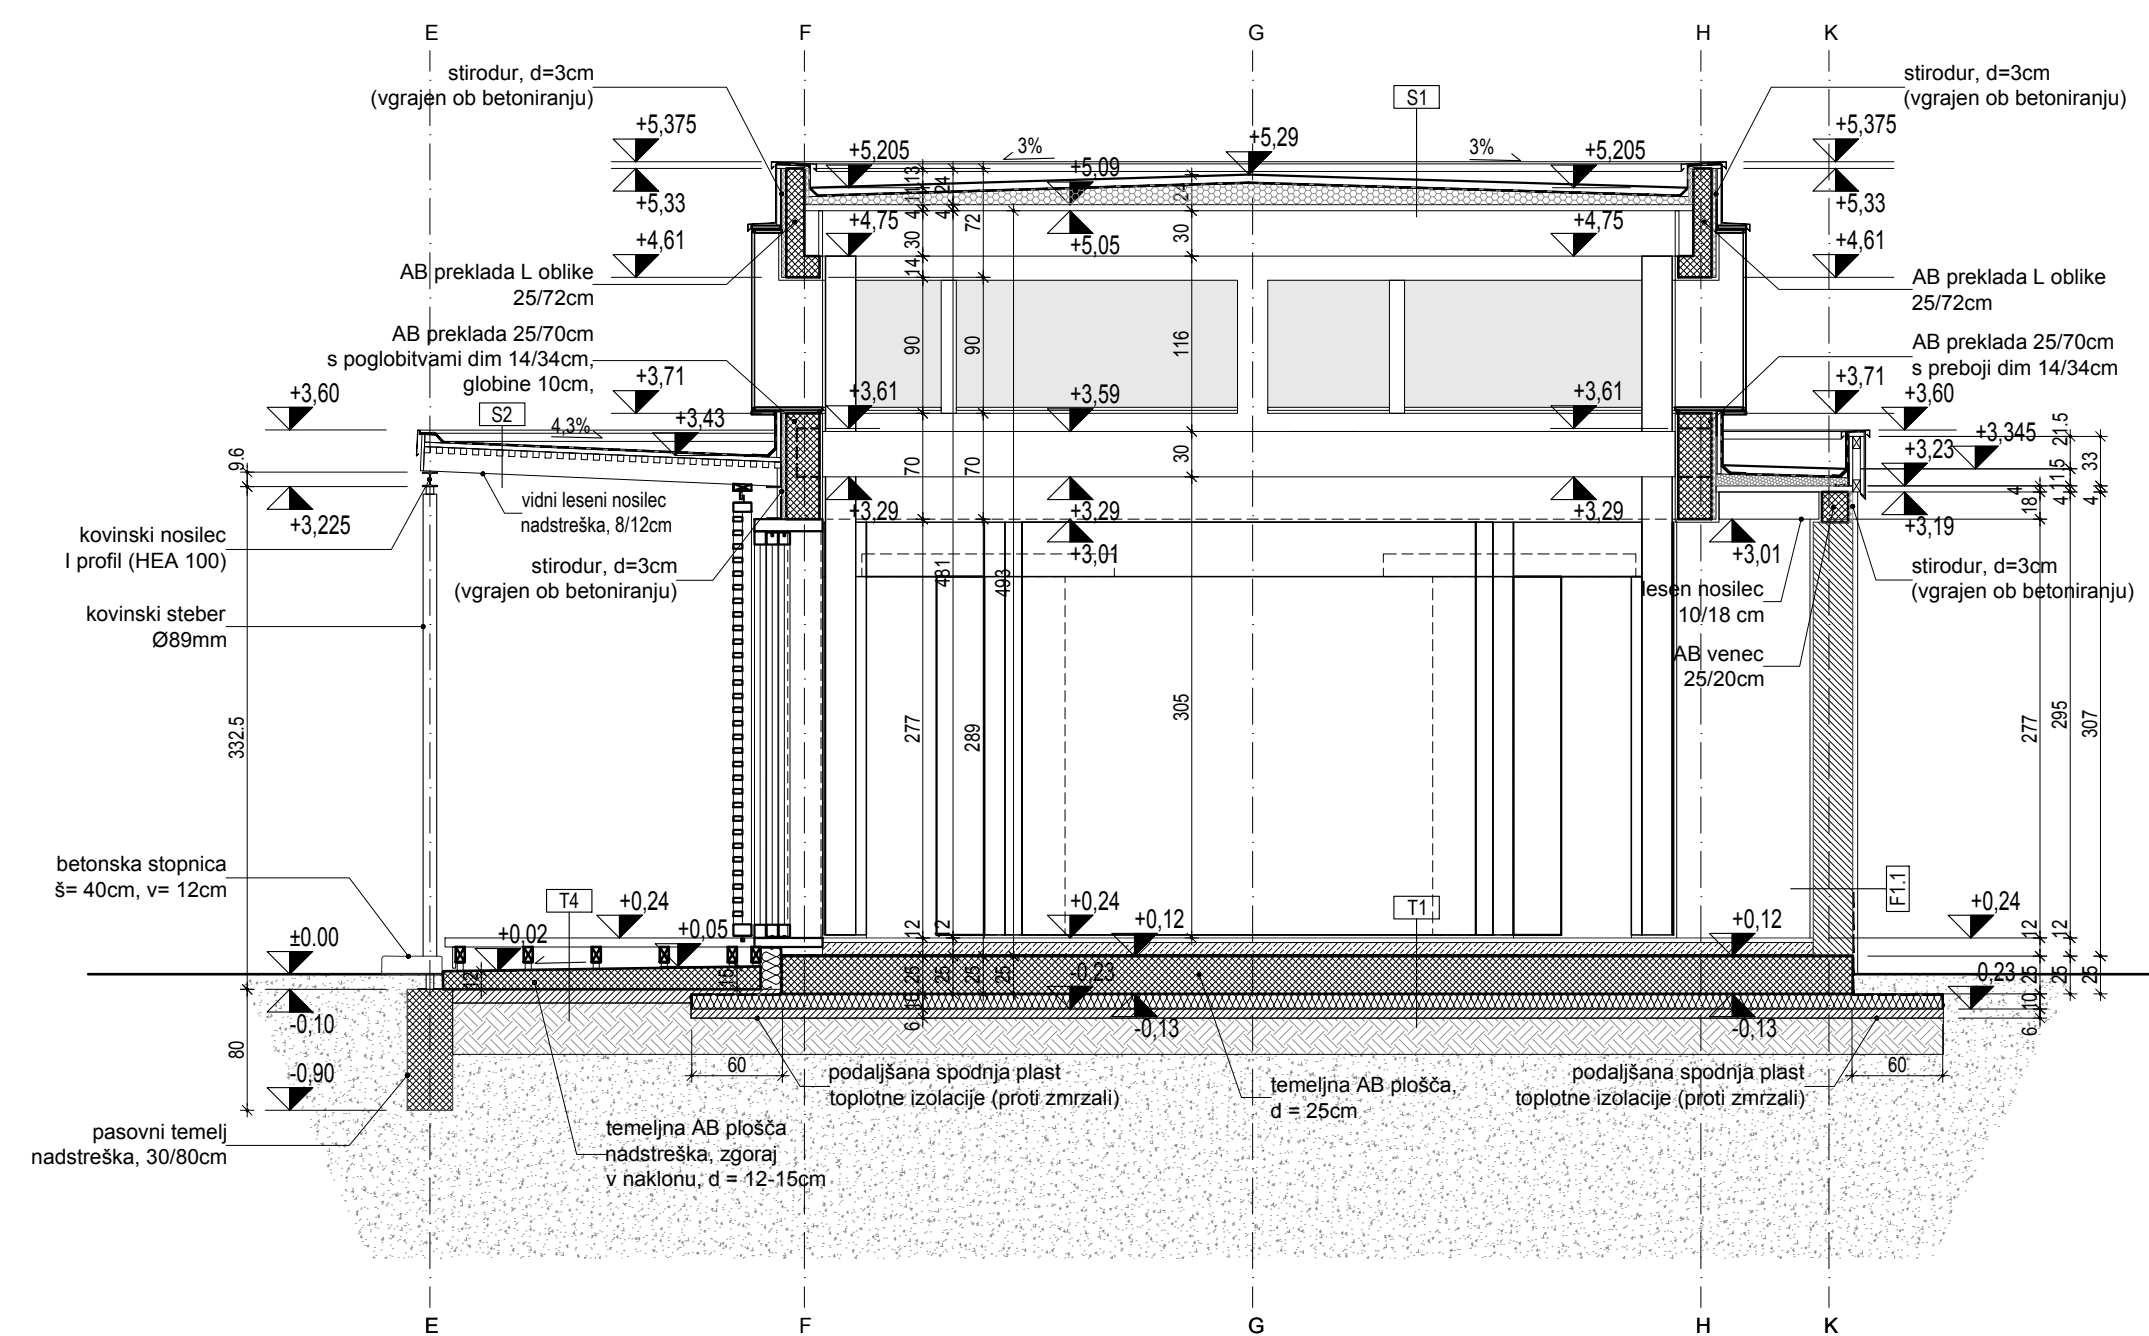

POSLOVILNI OBJEKT V APAČAH

**Atelje Ostan Pavlin** d.o.o.  
Ulica na grad 8 SI-1000 Ljubljana  
www.ostanpavlin.si

**vrsta projekta** PZI

**načrt** Načrt arhitekture

Občina Apače

Apače 42b

9253 Apače

**investitor** Novogradnja

**objekt** Apače

parcela 544/1, 545/2, obe k.o. Apače

**odgovorni projektant** Aleksander S. Ostan, u.d.i.a.

Nataša Pavlin, u.d.i.a.

Saša Malenšek, u.d.i.a.

Jerko Gluščević, u.d.i.a.

**projektanti** Prez A-A in B-B

**vsebina risbe** Prez A-A in B-B

**datum** April 2017 M 1:50

**št. projekta** AOP 08/16 06