


Fasada jug
Fasada sever

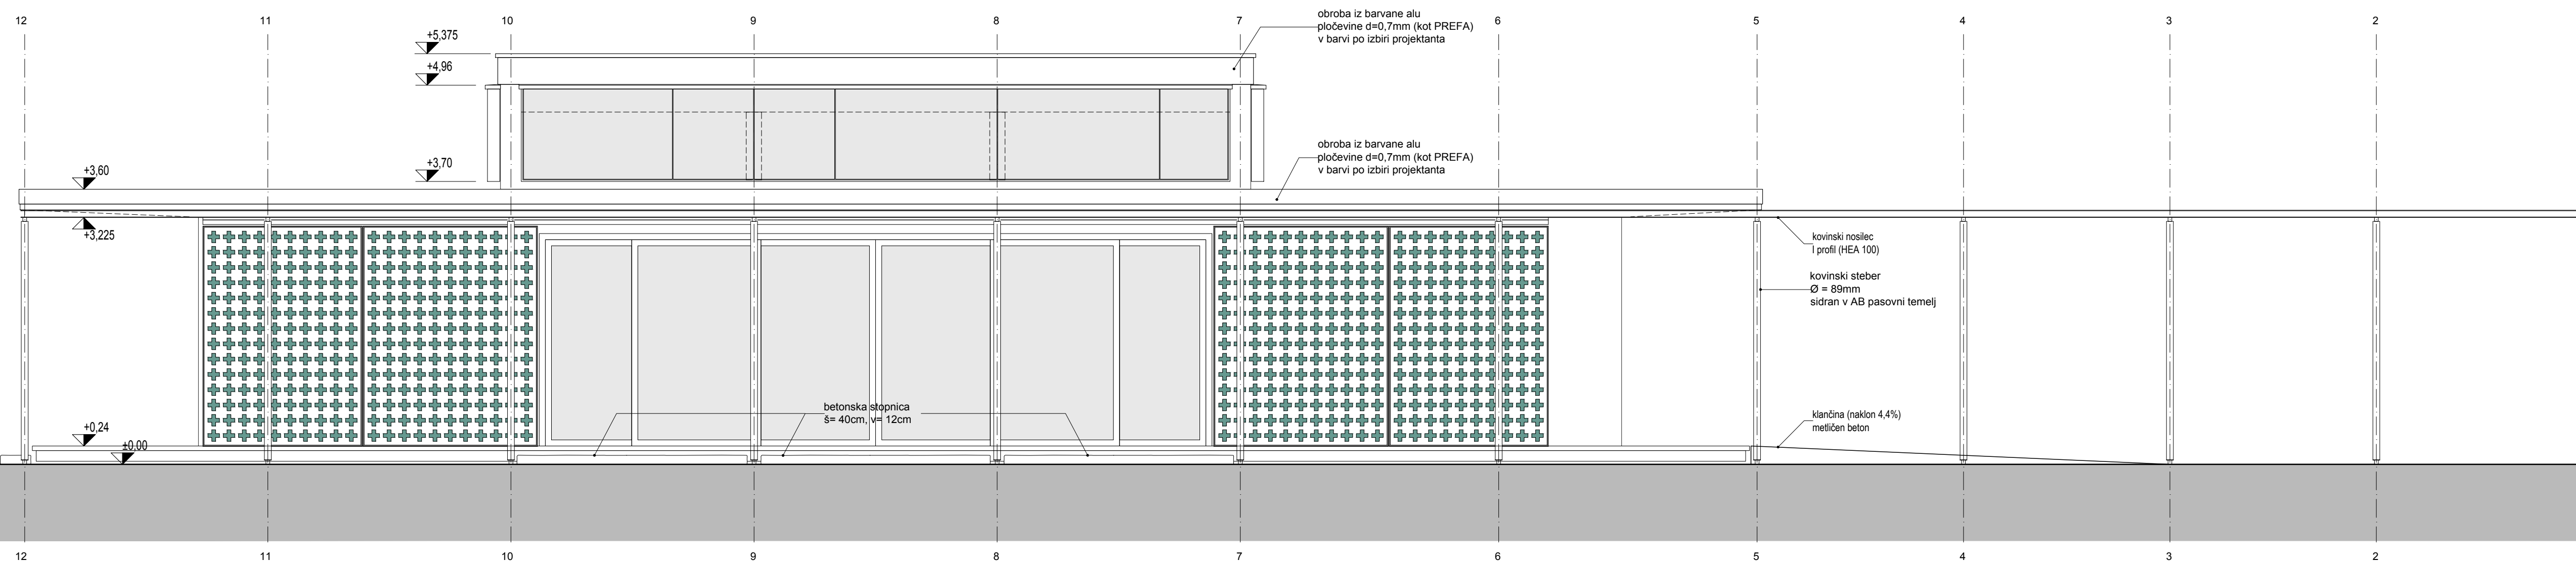

POSLOVILNI OBJEKT V APAČAH

Atelje Ostan Pavlin d.o.o.
Ulica na grad 8 SI-1000 Ljubljana
www.ostanpavlin.si

vrsta projekta PZI

načrt Načrt arhitekture

Občina Apače

Apače 42b

9253 Apače

investitor Novogradnja

objekt

mesto gradnje Apače

parcela 544/1, 545/2, obe k.o. Apače

odgovorni projektant Aleksander S. Ostan, u.d.i.a.

Nataša Pavlin, u.d.i.a.

Saša Malenšek, u.d.i.a.

projektni Jerko Gluščević, u.d.i.a.

vsebina risbe Fasada sever in fasada jug

datum April 2017 M 1:50

št. projekta AOP 08/16 07