


Fasada zahod  
Fasada vzhod

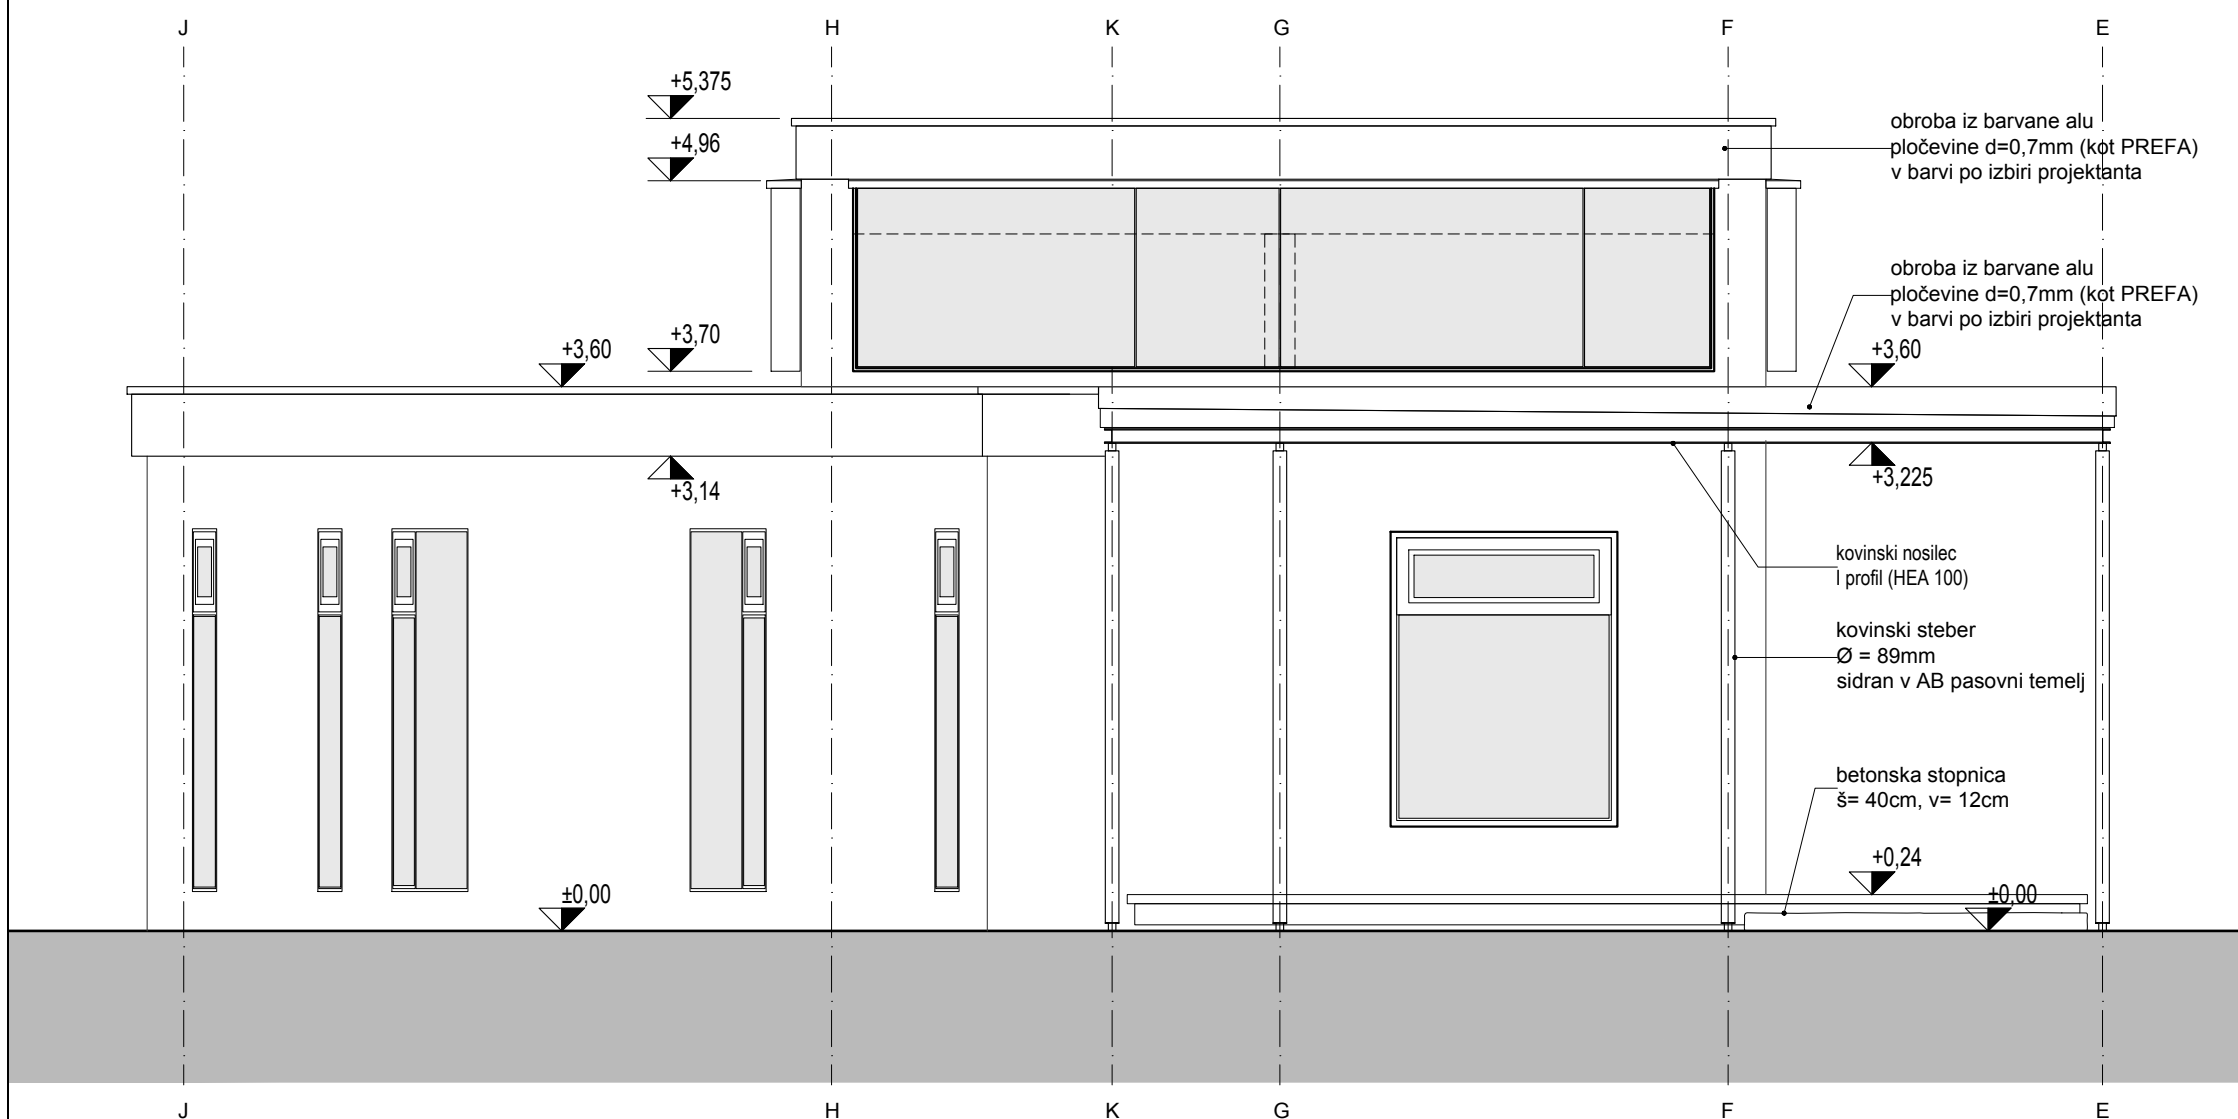

POSLOVILNI OBJEKT V APAČAH

**Ostan Pavlin** d.o.o.  
Ulica na grad 8 SI-1000 Ljubljana  
www.ostanpavlin.si

vrsta projekta	PZI
načrt	Načrt arhitekture
investitor	Občina Apače Apače 42b 9253 Apače
objekt	Novogradnja
mesto gradnje	Apače
parcela	544/1, 545/2, obe k.o. Apače
odgovorni projektant	Aleksander S. Ostan, u.d.i.a. Nataša Pavlin, u.d.i.a. Saša Malenšek, u.d.i.a. Jerko Gluščević, u.d.i.a.
projektni	
vsebina risbe	Fasada zahod in fasada vzhod
datum	April 2017 M 1:50
št. projekta	AOP 08/16 08