


OPOMBA:
Vse mere preveriti na licu mesta!
Vsa neskladja rešiti s projektantom!
Vsi detajli so načelne narave in jih je potrebno uskladiti z izbranim izvajalcem!

LEGENDA

- - - meja zemljišča
- - - - - meja območja PZI
- peščena površina
- drenažni pas
- ⊕ 217,22 višinske kote - obstoječi teren
- ⊕ 217,41 višinske kote - nove
- klop
- koš za smeti
- ograja
- - - - - drenaža
- svetila
- nova drevesa
- obstoječa drevesa
- grmovnice

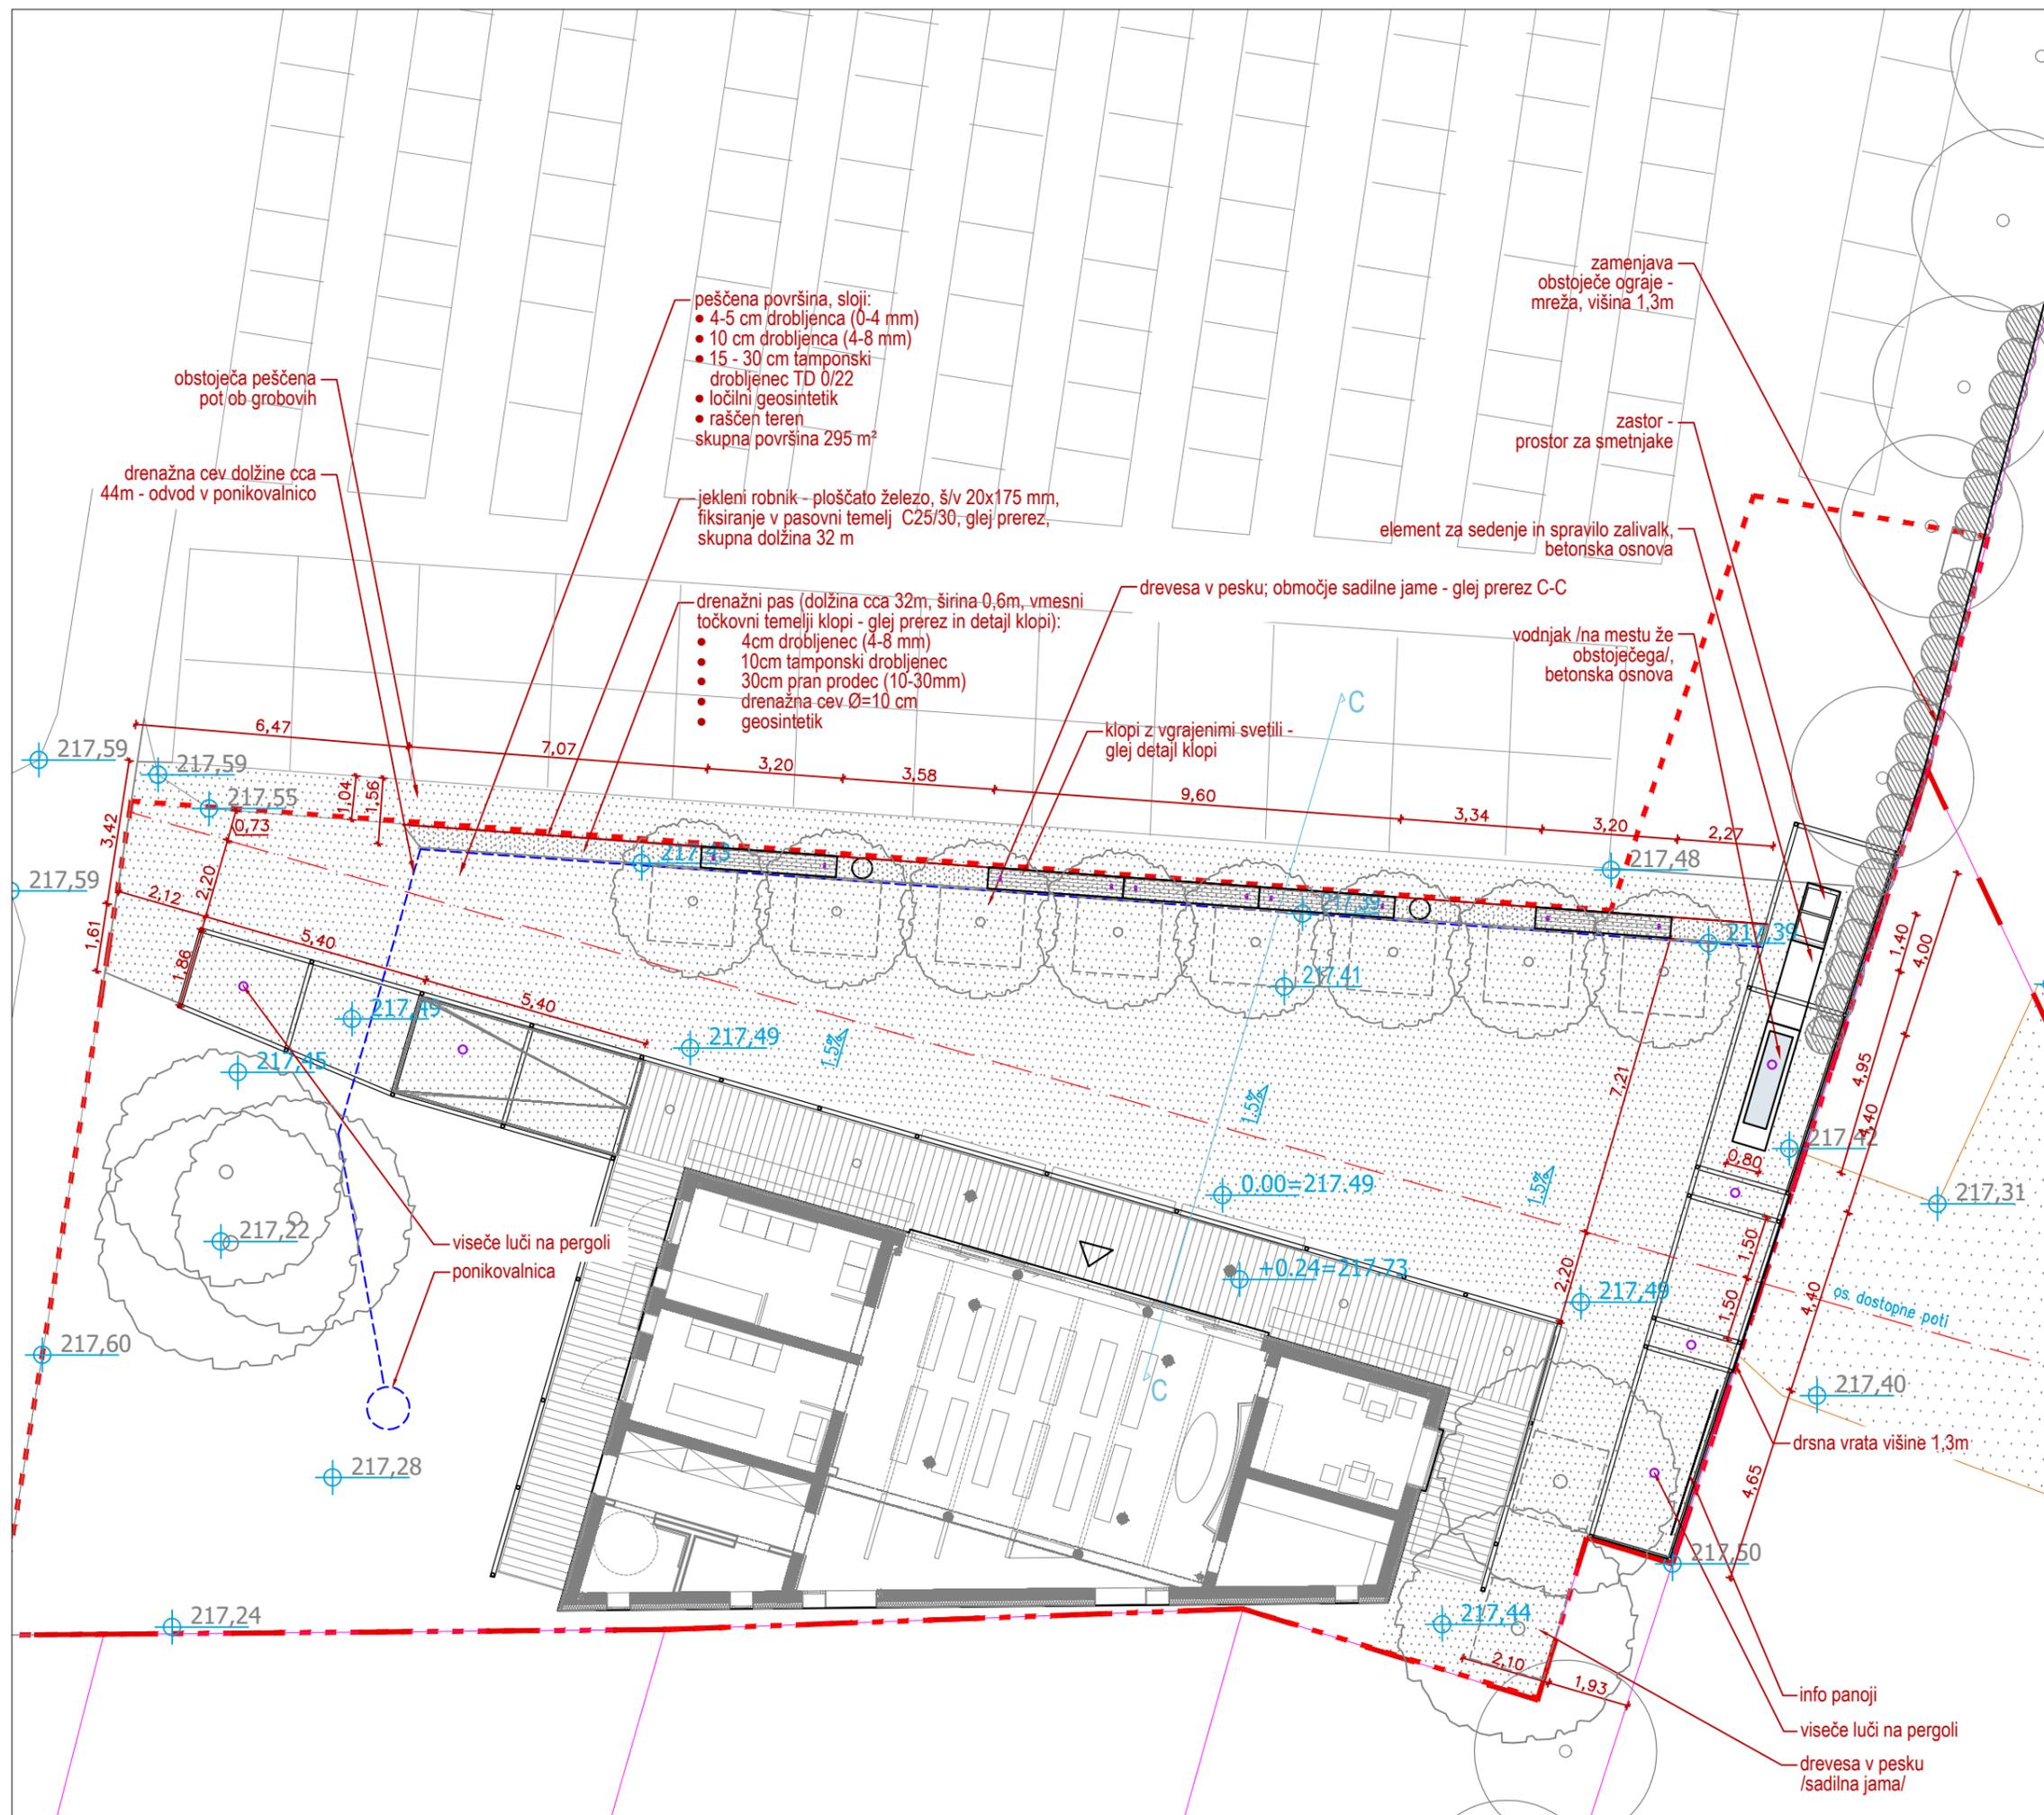

POSLOVILNI OBJEKT V APAČAH

Atelje Ostan Pavlin d.o.o.
Ulica na grad 8 SI-1000 Ljubljana
www.ostanpavlin.si

vrsta projekta	PZI
načrt	Načrt arhitekture
investitor	Občina Apače Apače 42b 9253 Apače
objekt	Novogradnja
mesto gradnje	Apače
parcela	544/1, 545/2, obe k.o. Apače
odgovorni projektant	Aleksander S. Ostan, u.d.i.a.
projektanti	Nataša Pavlin, u.d.i.a. Saša Malenšek, u.d.i.a. Jerko Gluščević, u.d.i.a. Jana Kozamernik, u.d.i.k.a.
vsebina risbe	Zun. ureditev - tehnično višinska situacija
datum	februar 2017
št. projekta	AOP 08/16