


KARATERISTIČNI PREČNI PREREZ TIP1; P3 do P4 leva avtobusna postaja na vozišču

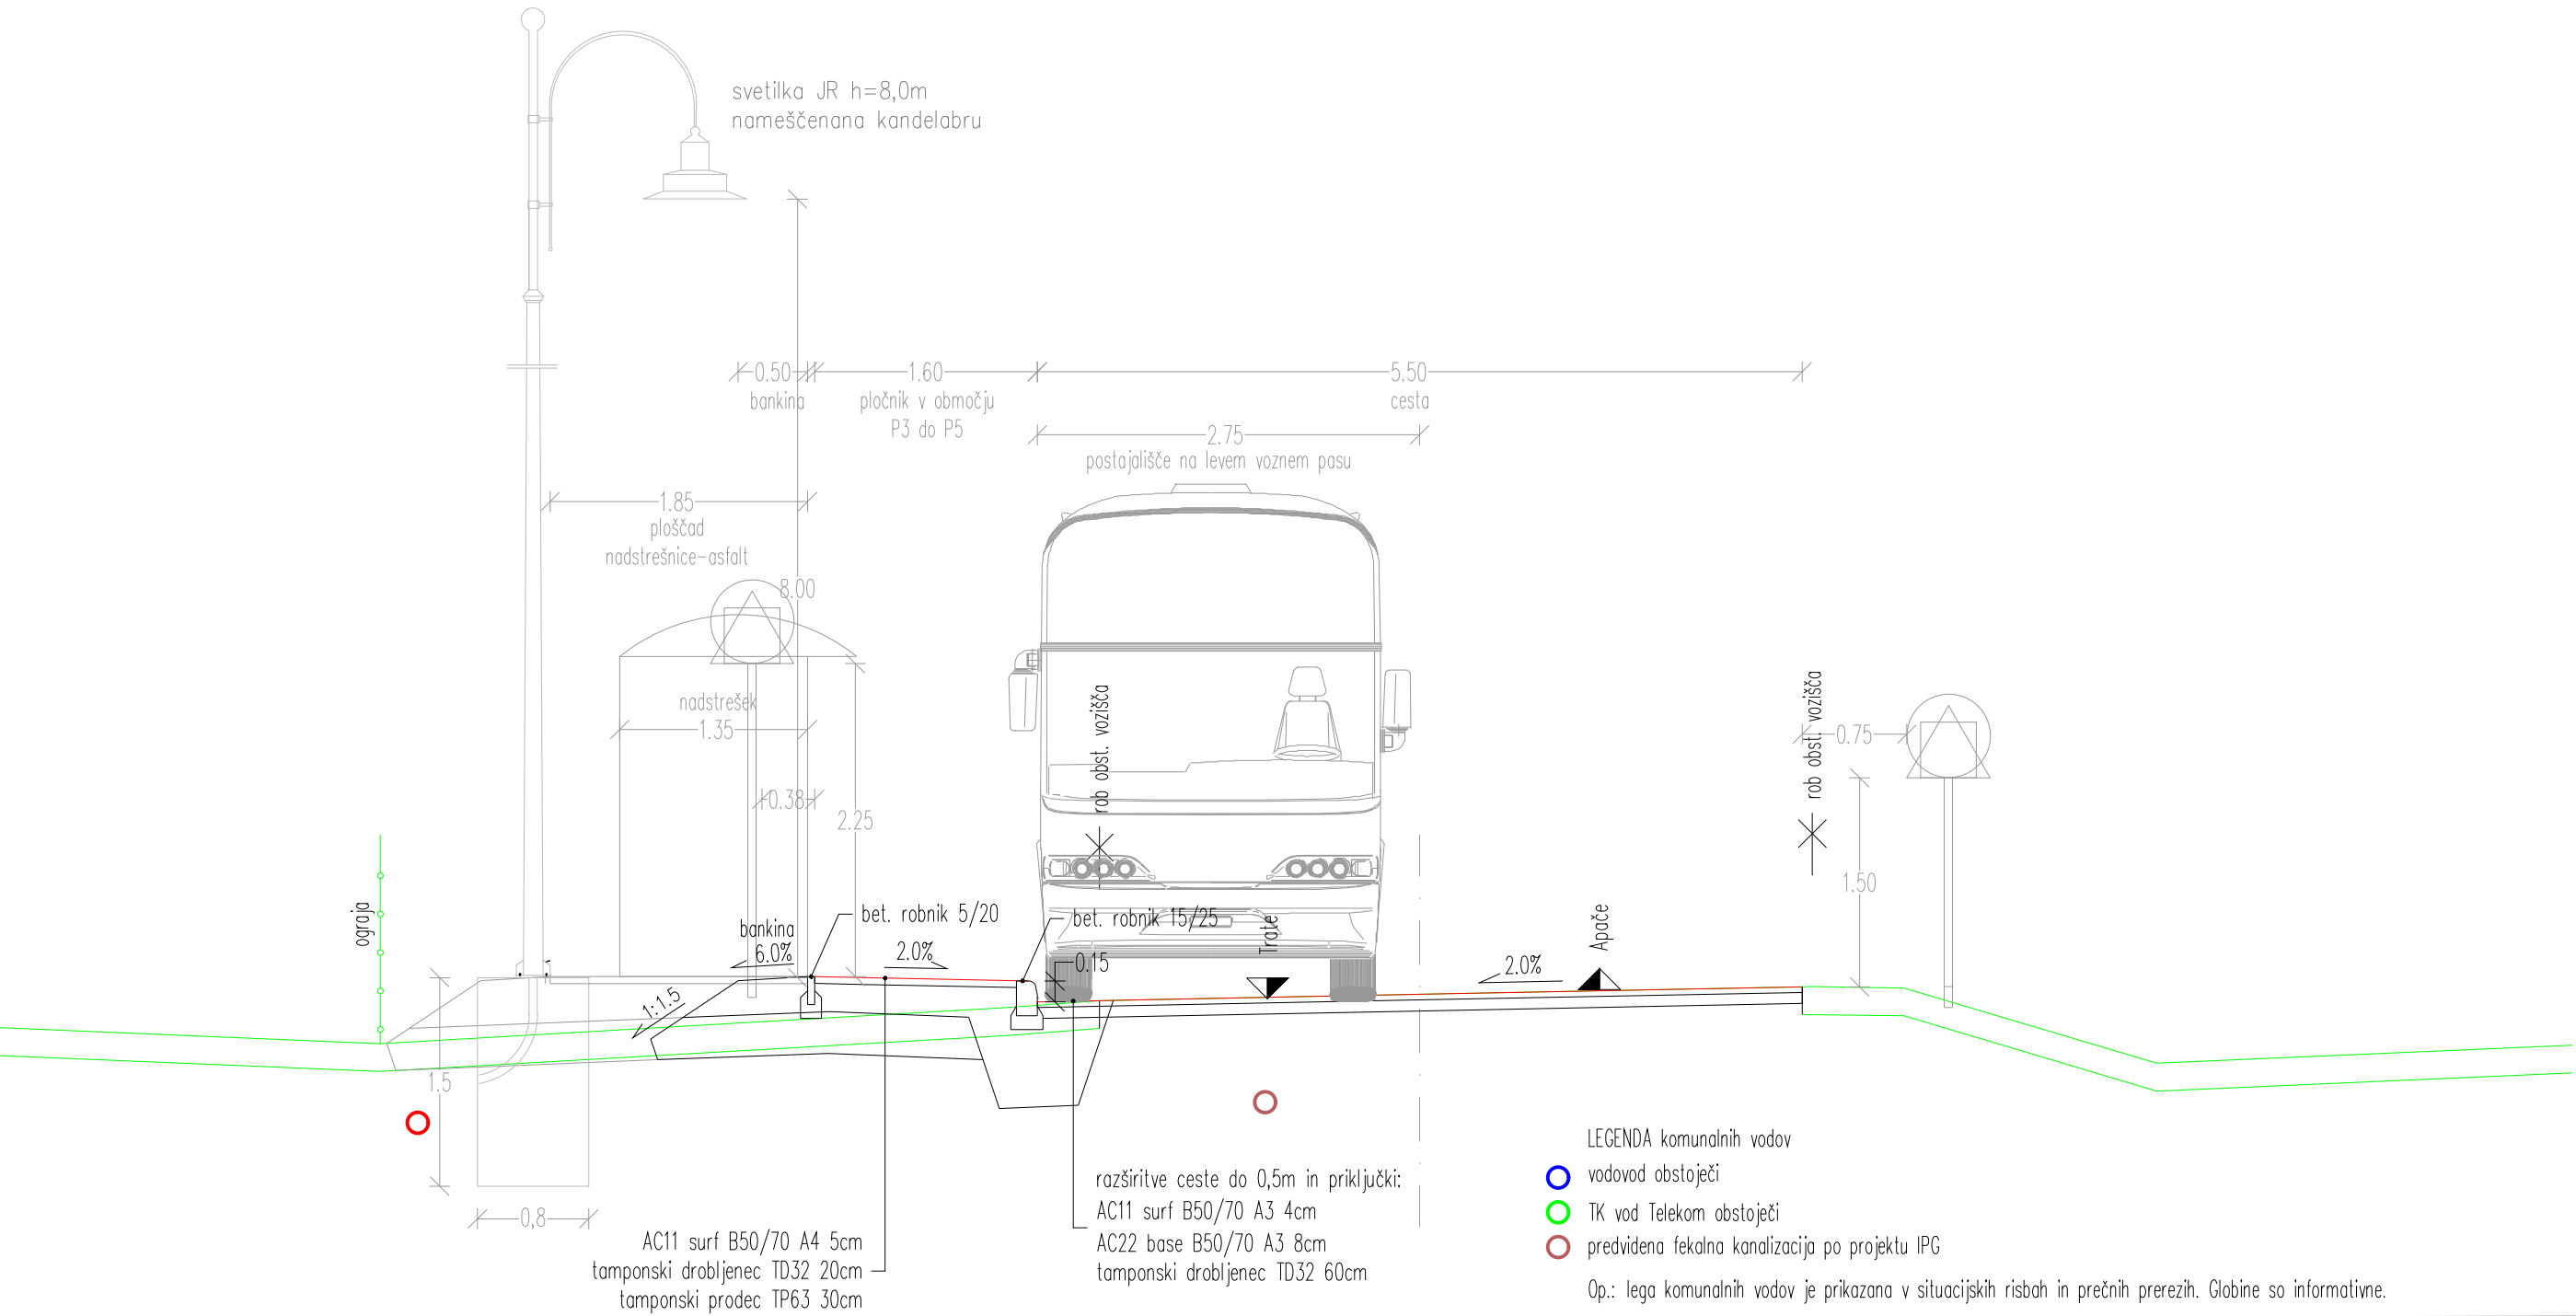

LEGENDA komunalnih vodov
● vodovod obstoječi
● TK vod Telekom obstoječi
● predvidena fekalna kanalizacija po projektu IPG
Op.: lega komunalnih vodov je prikazana v situacijskih risbah in prečnih prerezih. Globine so informativne.

izvajalec:  BNG BNG PROJEKTIRANJE, SVETOVANJE IN NADZOR Ljubljana, Slovenija POSREDOVANJE V PROMETU NEPOMOVNOSTI			podizvajalec:		
investitor: OBČINA APAČE Apače 42b, 9253 Apače			vrsta načrta: NAČRT ELEKTRIČNIH INŠTALACIJ IN ELEKTRIČNE OPREME		
naročnik:			objekt: Ureditev avtobusnih postajališč in prehoda za pešce v naselju Žepovci ob regionalni cesti R2-438/1307Trate - Gornja Radgona		
ime in priimek		ID št.	risba: KARAKTERISTIČNI PREČNI PREREZ TIP 1		
odgovorni vodja projekta:	Bojan Safran, d.i.g.	G-1958			
odgovorni projektant:	Vlado ŠišKO, u.d.i.e.	E-0573			
projektant:					
			št. projekta: BNG-123/16	datum: november 2016	
			št. načrta: 159/PZI-E/2016	faza: PZI	
kontroliral:			merilo: 1:50	št. risbe: 2	