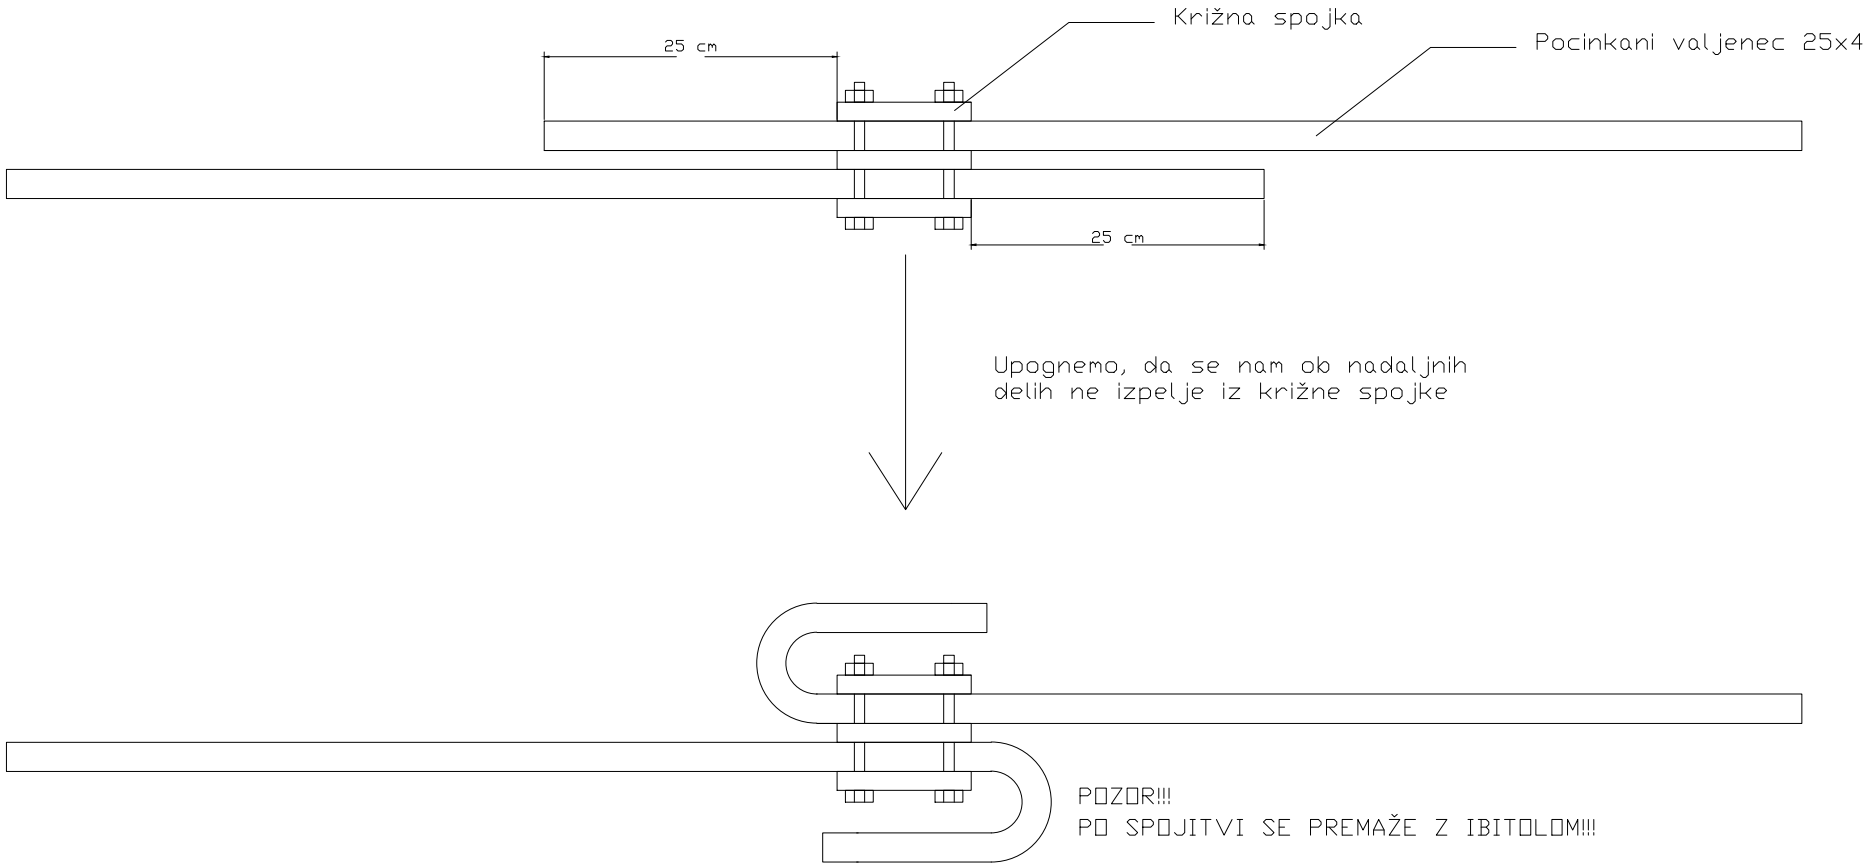

faza: PZI			datum	11/2016	OBČINA APAČE		Ureditev avtobusnih postajališč in prehoda za pešce v naselju Žepovci ob cesti R2-438/1307 Trate - Gornja Radgona	Detajl spajanja ozemljitvenega traku	=
			odg. proj.	Vlado ŠIŠKO u.d.i.e.	Apače 42b				+
			projektant		9253 Apače				
revizija	datum	spremenil	preveril		investitor		objekt	št. risbe 8 / št. načrta 159/PZI-E/2016	stran 1 / strani 1