


Investor: Občina Apače Apače 42b, 9253 Apače Naslov: Občina Apače	Opis in skicja: Izgradnja kolesarske povezave Čmci - Apače ob državni cesti R2-438/1307 Trate - Gornja Radgona
Projektant: BNG gradbeni inženiring, Bojan Safran, s.p. Kapeški Vrh 14, 9252 Radenci Tel.: (02) 565-1185; GSM: 051-325-074 Faks: (02) 565-1182 E-mail: bojan.safran@siol.net	Vsebinski nadzornik: Katastrska situacija 2/2 Izvedbeni načrt
Merk: 1:500	Št. št. projekta: 10 Katastrski elaborat
Kraj: Kapeški Vrh Datum: november 2015	Ime in priimek Bojan Safran, dipl.inž.grad Bojan Safran, dipl.inž.grad
	Št. št. projekta: G-1958 G-1958
	Št. št. projekta: BNG-110/15 BNG-110/15-C Št. št. projekta: G2

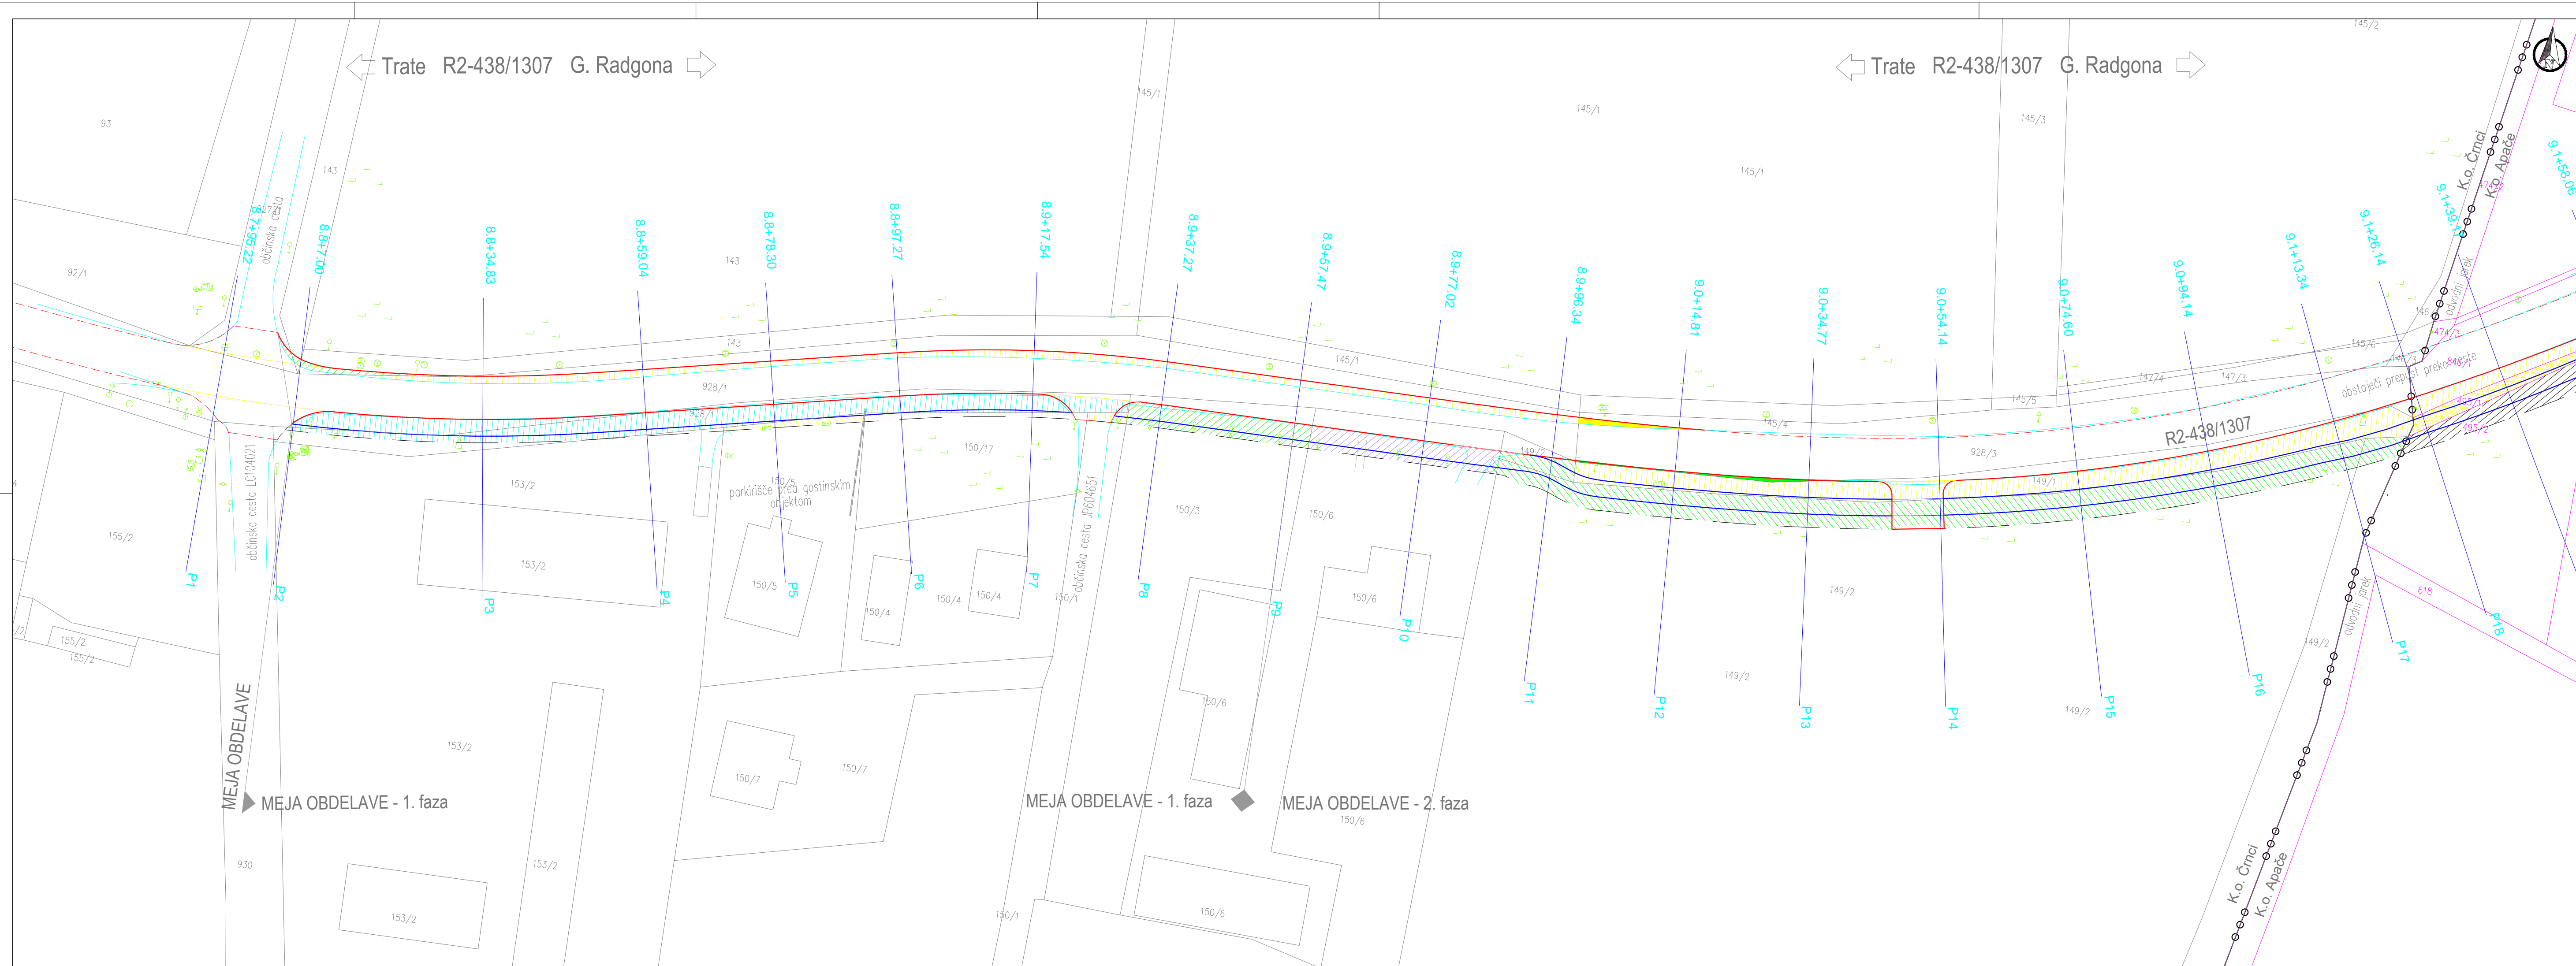

Investor: Občina Apače Apače 42b, 9253 Apače Naslov: Občina Apače	Opis in skicja: Izgradnja kolesarske povezave Čmci - Apače ob državni cesti R2-438/1307 Trate - Gornja Radgona
Projektant: BNG gradbeni inženiring, Bojan Safran, s.p. Kapeški Vrh 14, 9252 Radenci Tel.: (02) 565-1185; GSM: 051-325-074 Faks: (02) 565-1182 E-mail: bojan.safran@siol.net	Vsebinski nadzornik: Katastrska situacija 1/2 Izvedbeni načrt
Merk: 1:500	Št. št. projekta: 10 Katastrski elaborat
Kraj: Kapeški Vrh Datum: november 2015	Ime in priimek Bojan Safran, dipl.inž.grad Bojan Safran, dipl.inž.grad
	Št. št. projekta: G-1958 G-1958
	Št. št. projekta: BNG-110/15 BNG-110/15-C Št. št. projekta: G1