


**OGRAJA IN DRSNA VRATA
TLORIS**

OPOMBA:
Vse mere preveriti na licu mesta!
Vsa neskladja rešiti s projektantom!
Vsi detajli so navedeni naravnost in jih je potrebno
uskladiti z izbranim izvajalcem!

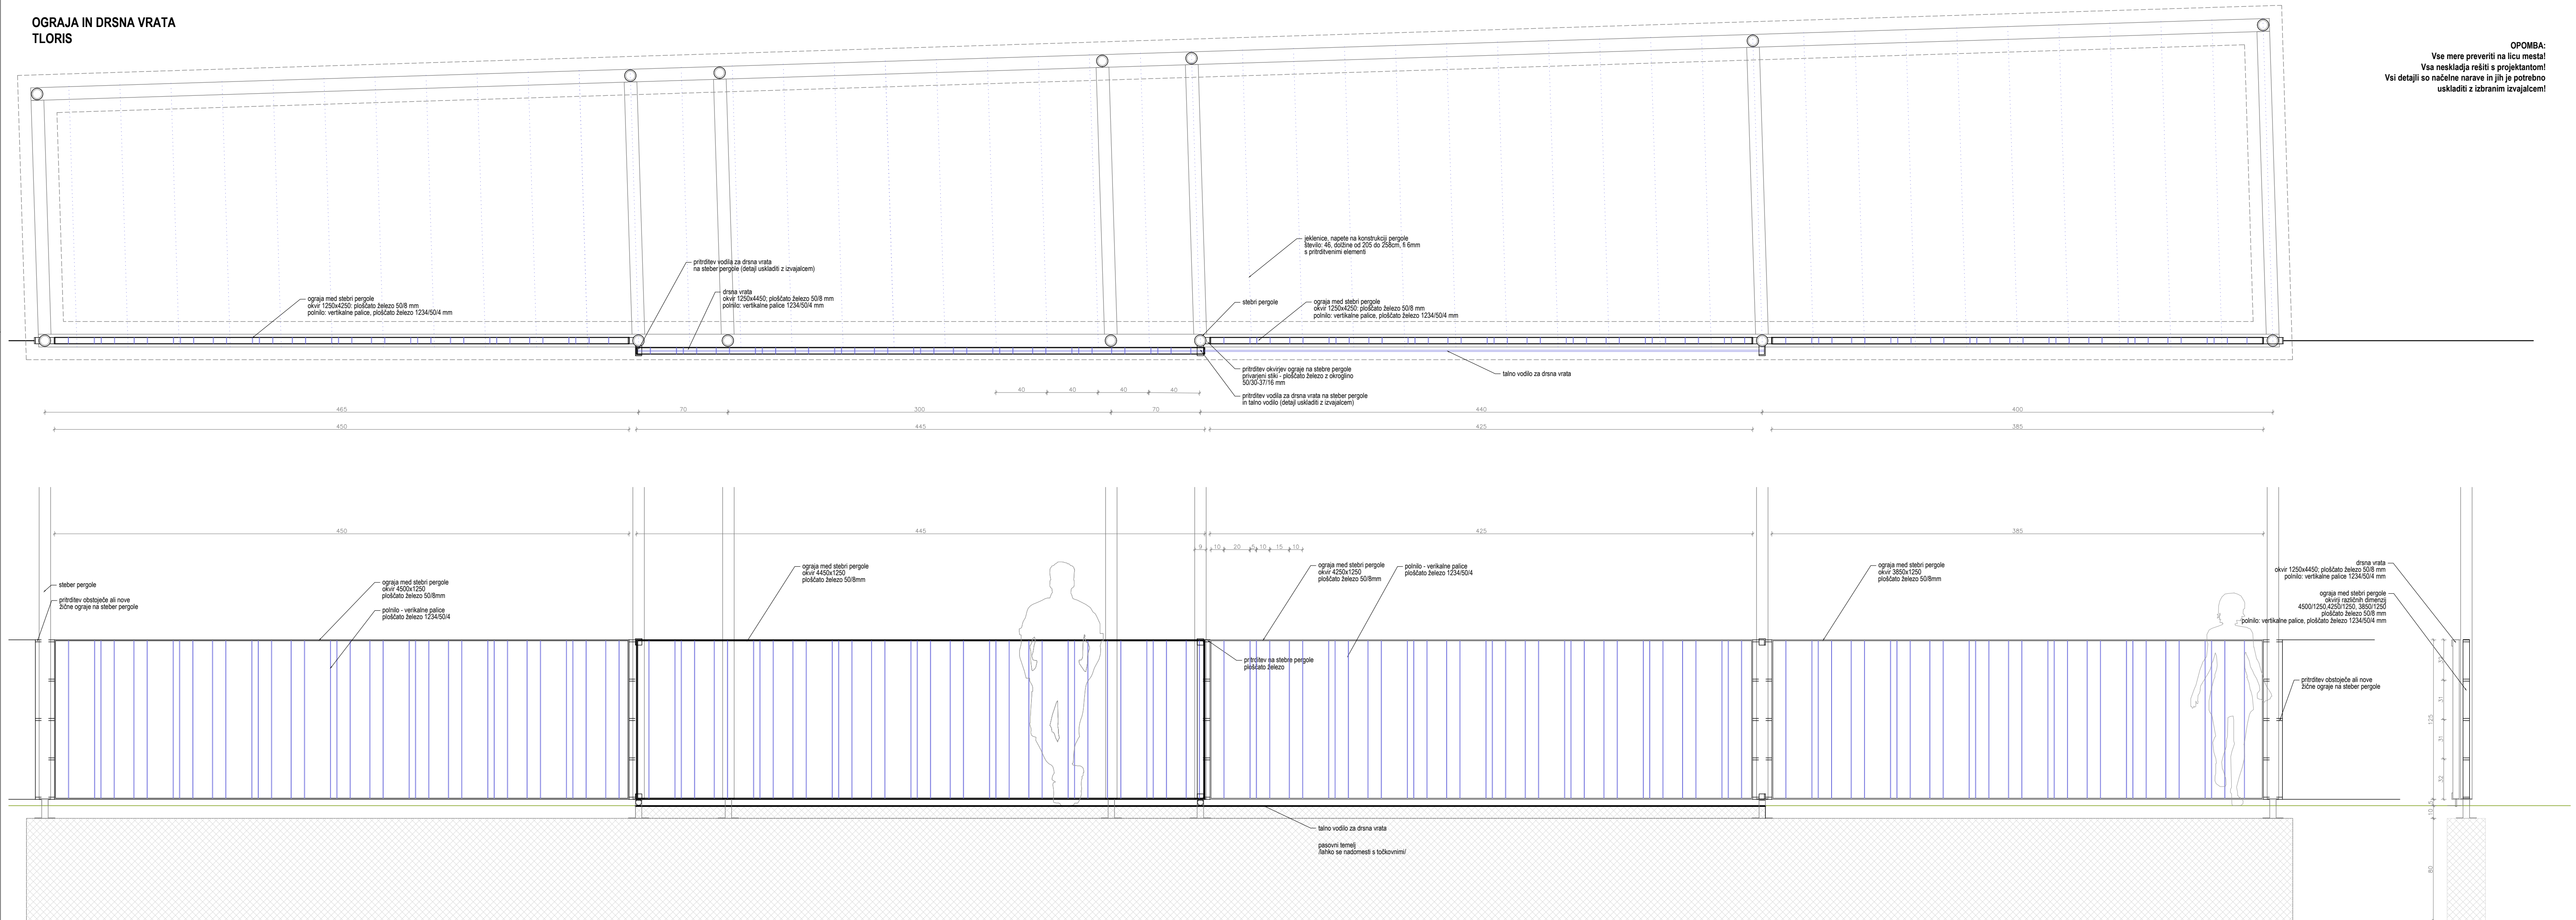

POSLOVILNI OBJEKT V APAČAH

	Ostan Pavlin s.p.a. Ulica na grad 8 50-1000 Ljubljana www.ostanpavlin.si
vrsta projekta	PZ
načrt	Načrt arhitekture
investitor	Občina Apače Apače 42b 9253 Apače
objekt	Novogradnja
mesto gradnje	Apače
parcela	544/1, 545/2, obe k.o. Apače
odgovorni projektant	Aleksander S. Ostan, u.d.i.a.
projektanti	Nataša Pavlin, u.d.i.a. Saša Malenšek, u.d.i.a. Janko Gluščič, u.d.i.a. Jana Kozamernik, u.d.i.k.a.
vsebina risbe	Detajl drsnih vrat in ograje
datum	februar 2017
št. projekta	AOP 08/16